



平面図S=200

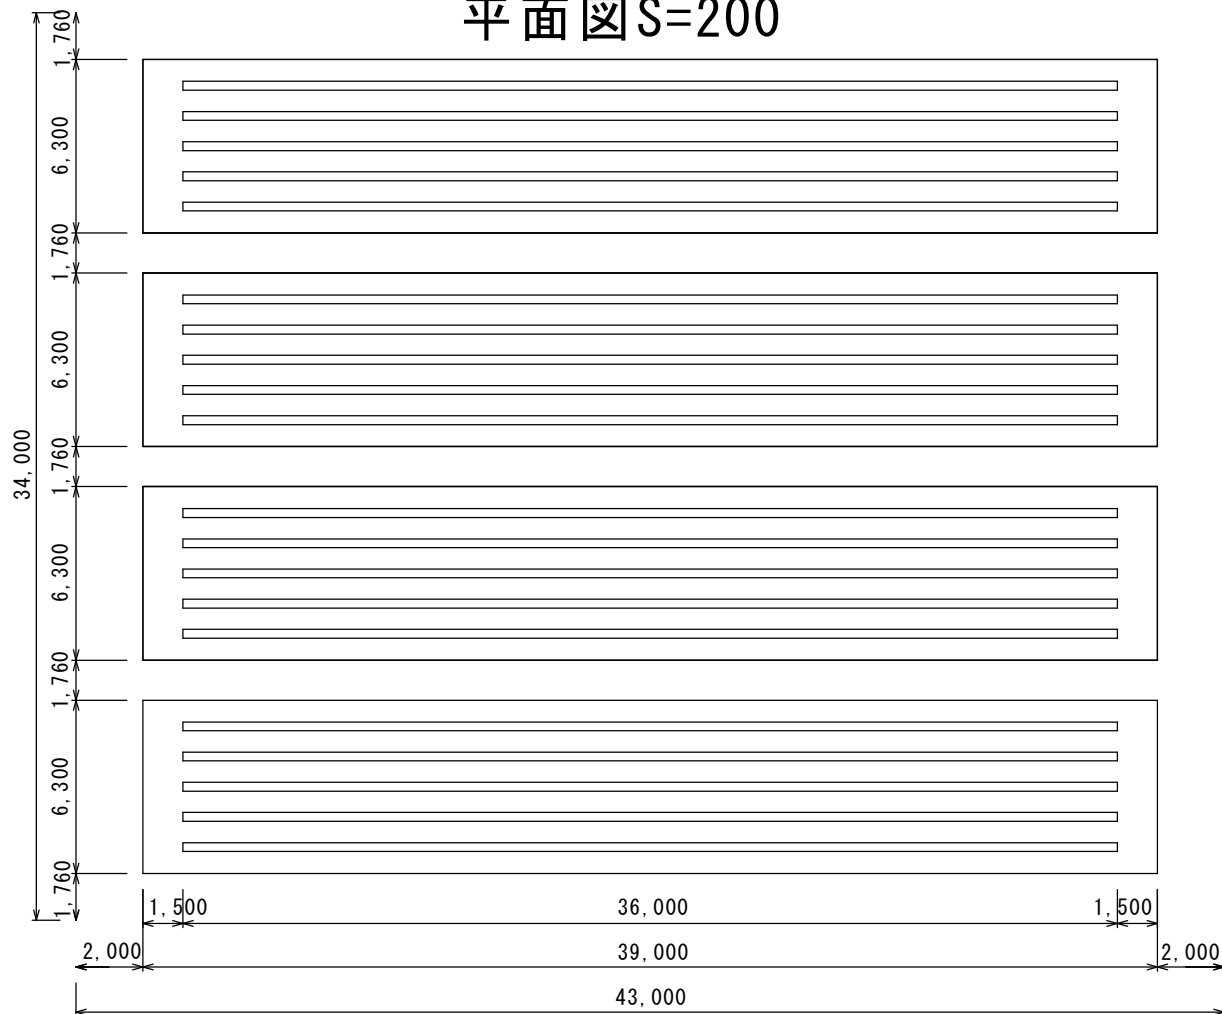

敷地面積 縦43m×横34m 1,462㎡
 間口6.3m×長さ39m×4棟 982.8㎡ (298坪)
 平型式2条植36m×20列
 定植本数:5,760株 (株間25cm)

断面図S=70

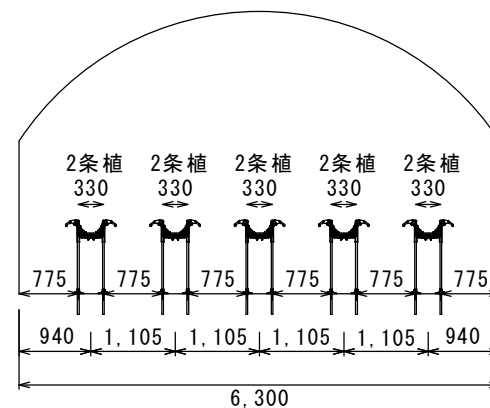

図面名称 いちご高設栽培システム配置図	図面作成日	2018/11/27	図面作成者	天川村役場
	縮尺	図示		
	図面番号			