



平面図 1/200

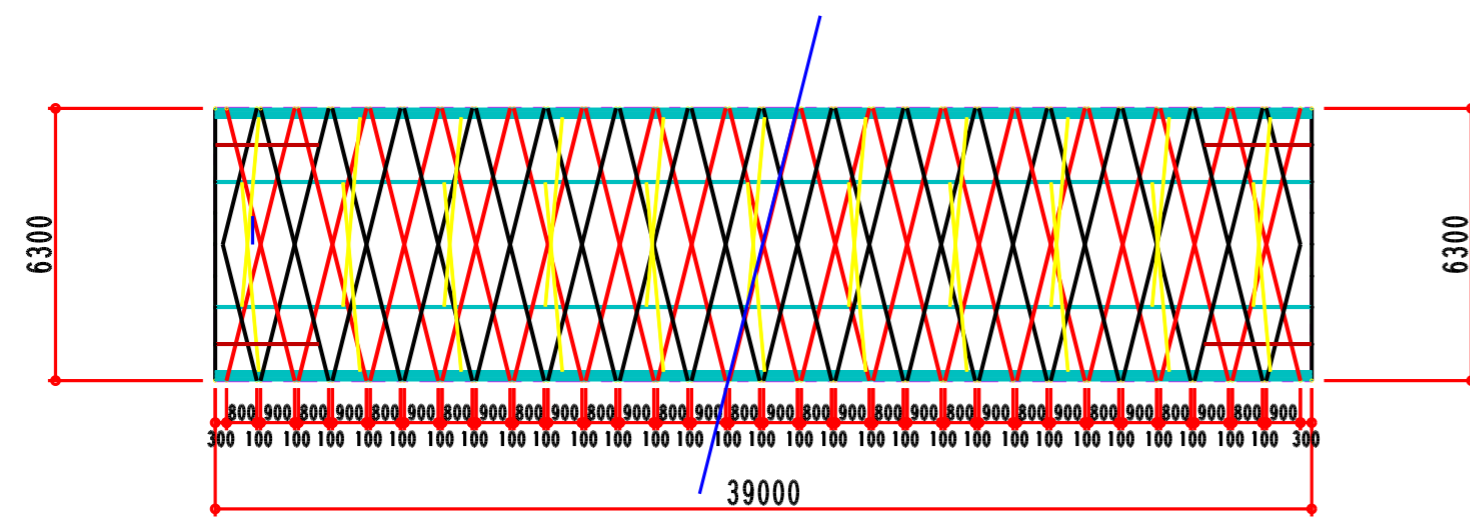


屋根伏図 1/200

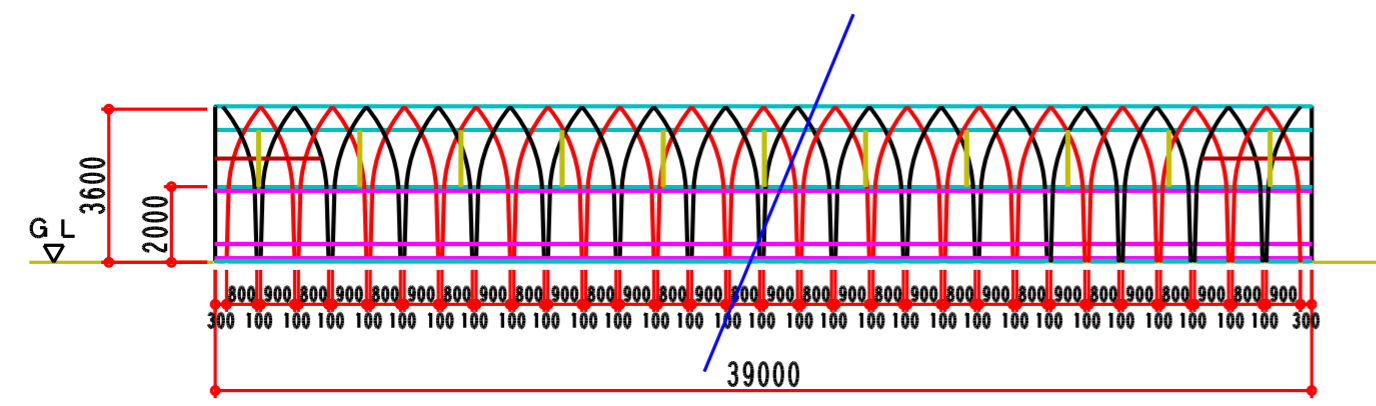


側立面図 1/200

仕様概要

型式	トラスTF2063ストロンゲAタイプ
規格	間口6.3m×4棟×奥行39m = 面積982.8㎡
肩高	2.0m
妻アーチ	31.8×1.4×5900
クロスアーチ	31.8×1.4×6030
奥行直管	25.4×1.0×5500SW 5通り
クロスタイバー	3/8インチ
妻補強支持直管	25.4×1.0
妻柱	バックインツマ50
被覆材	屋根 POフィルム 0.15 側面 POフィルム 0.15 側腰廻 POフィルム 0.15 妻面 POフィルム 0.15
換気装置	側面 巻上げ かるかん
建具	ドア W3.0×H2.0 2ヵ所

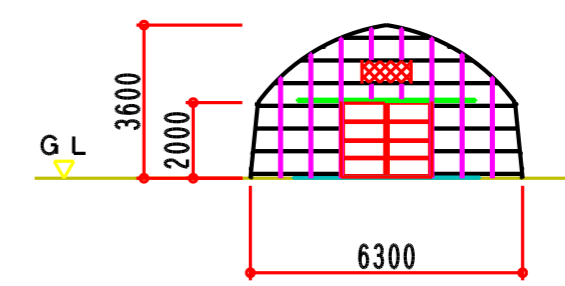

立面図 1/200

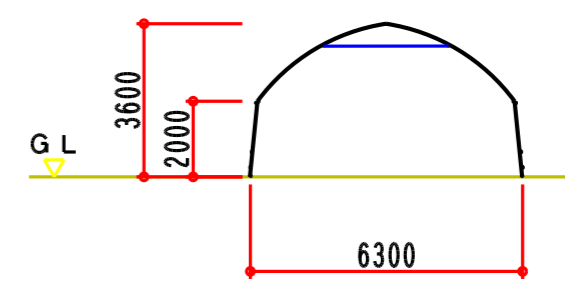

断面図 1/200

天川村役場

件名  
トラスストロンゲ2063新築工事

図面名称  
平面図 屋根伏図 側面図 断面図  
仕様概要 立面図

承認	検図	製図	製図
			決定
			訂正
			訂正
			訂正

縮尺  
1/200

図面番号