



平面図 $S=1/120$

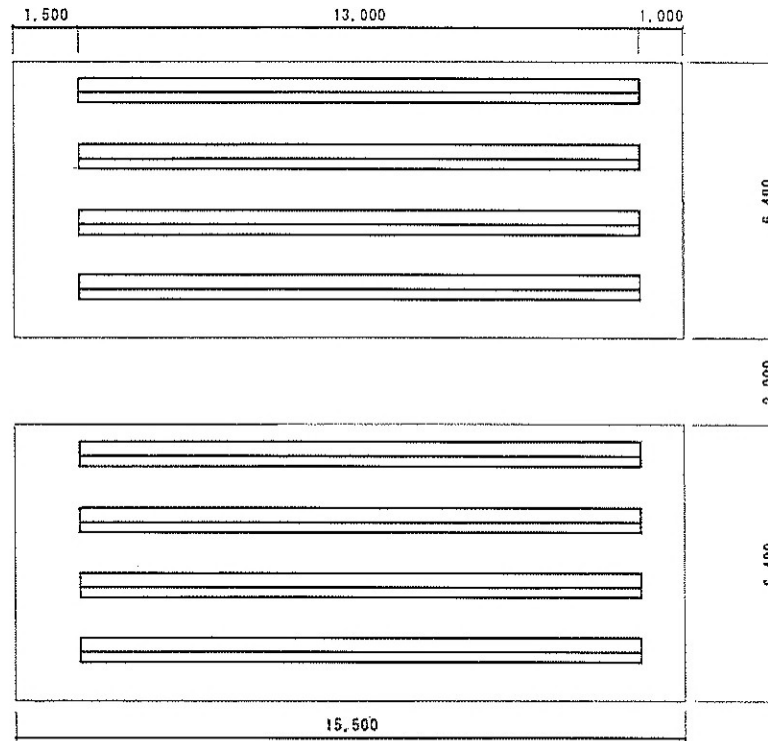

断面図 $S=1/100$

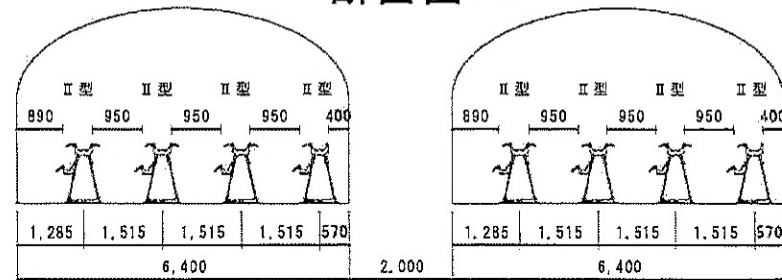

図面名称	図面作成日	2019/12/13	課長	課長補佐	課長補佐	作図	係	天川村役場 産業建設課
多段式栽培槽設置工事 平面図・断面図	縮尺	図示						
管理番号	図面番号							