

参考資料③





ボイラー室 機械室 屋外設備スペース ↔ 屋外浴場 ↔ 屋外浴場 ↔ 屋内浴場 ↔ 脱衣所 ホール・ロビー ↔ 休憩室 ホール・ロビー 事務室 自動販売機スペース 倉庫 トイレ ↔ 多目的スペース ホール・ロビー 物産販売スペース 70F受付兼観光案内 湯沸室 ↔ 風除室 更衣室 物産販売スペース 軒下

47320

300 3640 3640 2380 1260 1820 1820 1820 3640 1820 1820 1820 1820 3185 4551 820 1820 1820 1820 3640 3640 300

敷地境界線 70.72'

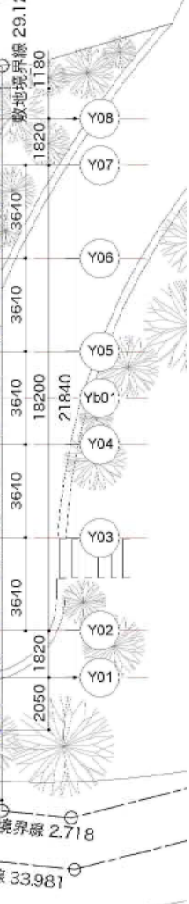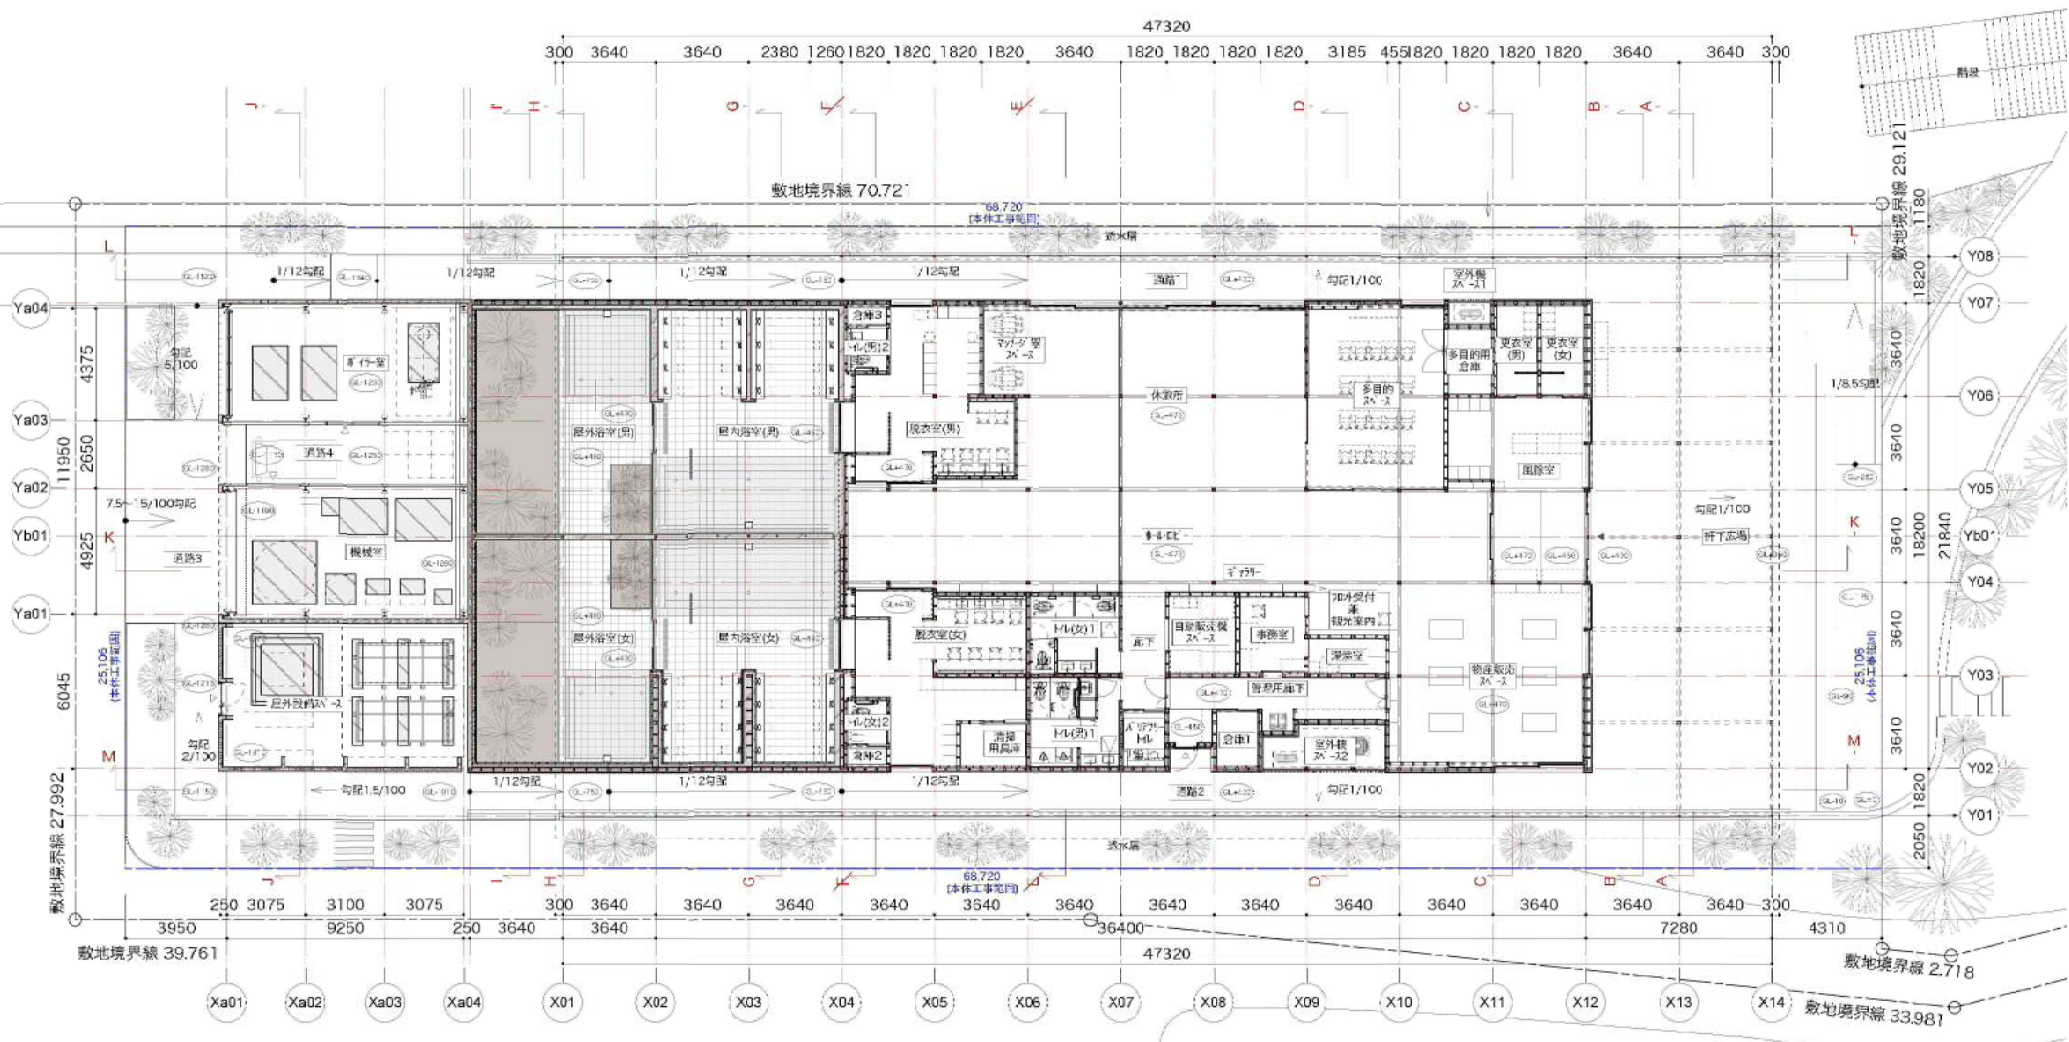

日付 2023.03.23	設計監理 株式会社カイトアーキテツ TOMOTAKA KYO + KYT ARCHITECTS	代表取締役：京 賢輔 / 一級建築士 第395834号 〒542-008 大阪市中央区南船場2-11-18 中村ビル410 一級建築士事務所 大阪府知事登録 (イ) 25693号 MAIL: kyo@tkaiinfo WEB: www.tkaiinfo	設計 実施設計	プロジェクト名 洞川温泉ビジターセンター設計業務	図面名称 平面図	縮尺 1/200	A-09
------------------	---	---	------------	-----------------------------	-------------	-------------	------