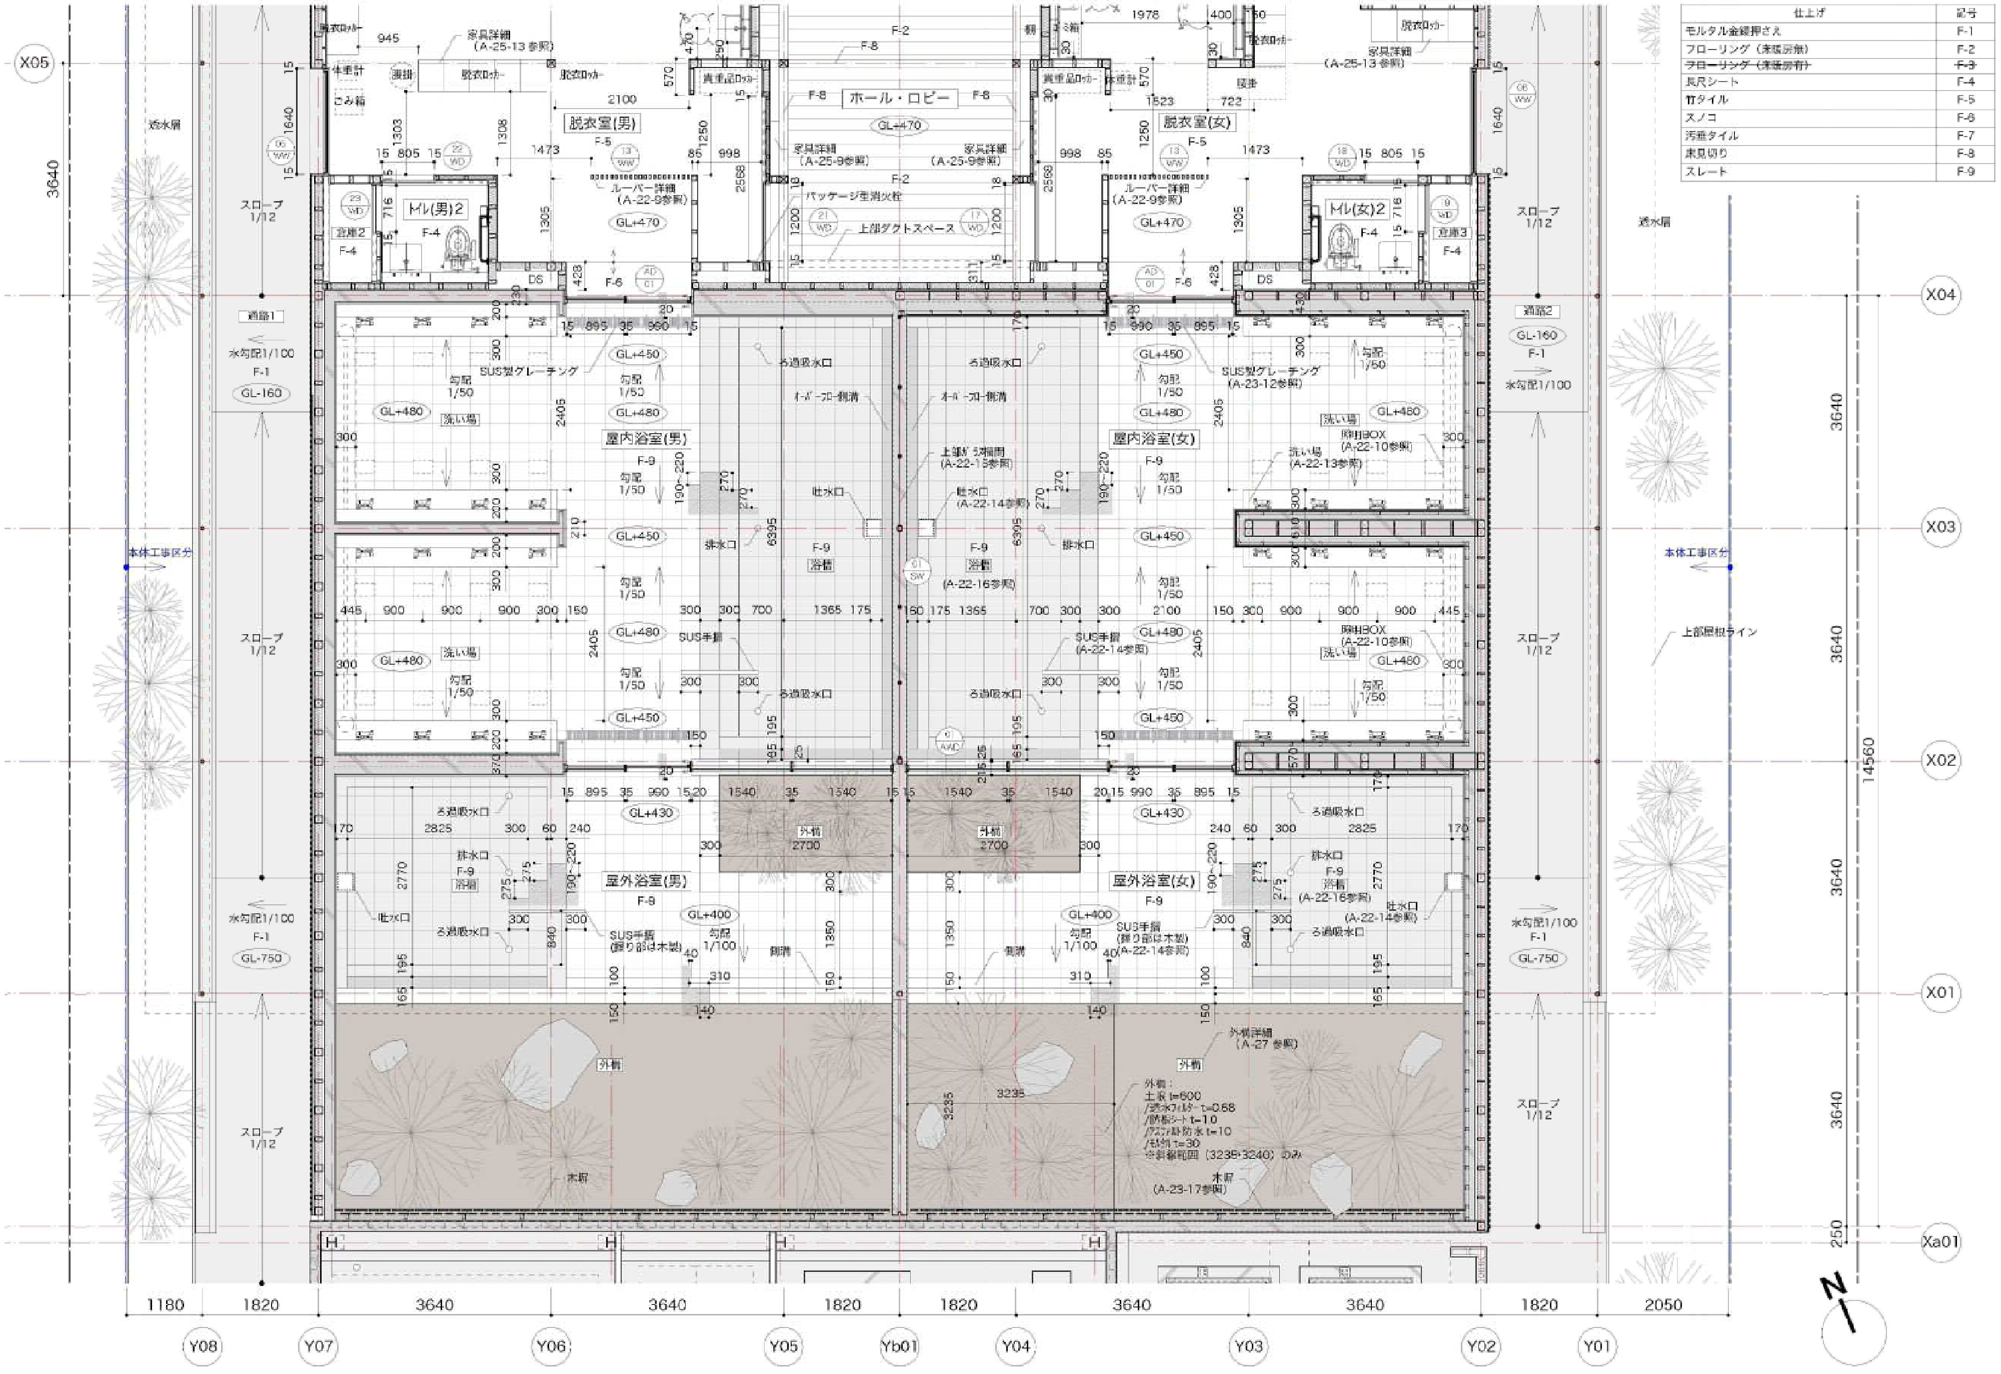
ホール・ロビー
脱衣室(男)
脱衣室(女)
トイレ(男)2
トイレ(女)2
倉庫2
倉庫3
屋内浴室(男)
屋内浴室(女)
屋外浴室(男)
屋外浴室(女)
外構
木厨
透水層
通路1
通路2
スロープ 1/12
水勾配1/100
GL-160
GL-750
GL+470
GL+480
GL+450
GL+430
GL+400
F-1
F-2
F-4
F-5
F-6
F-8
F-9
SUS製グレーチング (A-23-12参照)
洗い場 (A-22-13参照)
照明BOX (A-22-10参照)
SUS手摺 (A-22-14参照)
SUS手摺 (握り部は木製) (A-22-14参照)
上部ガラス補強 (A-22-15参照)
吐水口 (A-22-14参照)
浴槽 (A-22-16参照)
排水口
ろ過吸水口
オーバーフロー側溝
側溝
勾配 1/50
勾配 1/100
ルーバー詳細 (A-22-9参照)
家具詳細 (A-25-9参照)
家具詳細 (A-25-13参照)
パッケージ型消火栓
上部ダクトスペース
脱衣ロッカー
貴重品ロッカー
体重計
ごみ箱
洗面
DS
外構詳細 (A-27参照)
外構：
土壌 t=600
/透水フィルター t=0.58
/防根シート t=10
/アスファルト防水 t=10
/モルタル t=30
※斜線範囲 (3235-3240) のみ
木厨 (A-23-17参照)
本体工事区分
上部屋根ライン
X01
X02
X03
X04
X05
Xa01
Y01
Y02
Y03
Y04
Yb01
Y05
Y06
Y07
Y08
14560
3640
1820
2050
1180
250
N

仕上げ	記号
モルタル金鏝押さえ	F-1
フローリング（床暖房無）	F-2
~~フローリング（床暖房有）~~	~~F-3~~
長尺シート	F-4
竹タイル	F-5
スノコ	F-6
汚垂タイル	F-7
床見切り	F-8
スレート	F-9

日付	設計監理	設計	プロジェクト名	図面名称	縮尺	
2023.03.23	株式会社カイトアーキテクツ TOMOTAKA KYO + K Y T ARCHITECTS 代表取締役：京 智健 / 一級建築士　第356834号 一級建築士事務所 大阪府知事登録（イ）25693号 〒542-0081 大阪市中央区南船場2-11-18 中村ビル410 MAIL：kyo@tkaa.info　WEB：www.tkaa.info	実施設計	洞川温泉ビジターセンター設計業務	平面詳細図-3	1/80	A-15-3